


voir planche 150

voir planche 170

- LEGENDE**
- MOBILIER URBAIN**
- | Symbole | Désignation | Symbole | Désignation |
|----------|---------------------------|----------|------------------------------|
| [Symbol] | Banc | [Symbol] | Corbeille |
| [Symbol] | Barrière fixe / amovible | [Symbol] | Grille d'arbre |
| [Symbol] | Barrière fixe / amovible | [Symbol] | Lance CV / éclairage |
| [Symbol] | Possibles fixe / amovible | [Symbol] | Gauche coupe / main courante |
| [Symbol] | Appui vélo | [Symbol] | Clou / mât de paviment |
| [Symbol] | | [Symbol] | Muséi (boite 300x300) |
- MOBILIER URBAIN DE STATION**
- | Symbole | Désignation | Symbole | Désignation |
|----------|------------------------|----------|---------------------|
| [Symbol] | Abri voyageurs | [Symbol] | Corbeille |
| [Symbol] | Signal de station | [Symbol] | Barrière de station |
| [Symbol] | Vendeur | [Symbol] | Liste de station |
| [Symbol] | Distributeur de titres | [Symbol] | Grille d'arbre |
| [Symbol] | Information voyageurs | [Symbol] | |
- ARRROSAGE**
- | Symbole | Désignation | Symbole | Désignation |
|----------|-----------------------------|----------|-----------------------------|
| [Symbol] | PVC Ø150 pour linéaire POND | [Symbol] | Piçage sur réseau AEP |
| [Symbol] | Regard béton Ø300 | [Symbol] | Chambre de comptage 100x100 |
- PLANTATION**
- | Symbole | Désignation | Symbole | Désignation |
|----------|------------------|----------|--------------------------|
| [Symbol] | Arbre tige | [Symbol] | Gazon synthétique |
| [Symbol] | Arbre en cœdpe | [Symbol] | Maséi vivaces / arbustes |
| [Symbol] | Gazon commercial | [Symbol] | Emprise fosse plantation |
| [Symbol] | Gazon renforcé | [Symbol] | |

- REVÊTEMENT DE SURFACE**
- | Symbole | Désignation | Symbole | Désignation |
|----------|-------------------------|----------|--|
| [Symbol] | Croûte de béton | [Symbol] | Bloc de plantation sur terrasse existante et en béton (dalle à 30x30) (classé) |
| [Symbol] | Croûte béton | [Symbol] | Bloc de plantation sur trottoir |
| [Symbol] | Gravier | [Symbol] | Bloc de plantation existante |
| [Symbol] | Sable | [Symbol] | Muséi de plantation existante (classé) |
| [Symbol] | Béton enrobé | [Symbol] | Muséi de plantation existante (classé) |
| [Symbol] | Béton enrobé sur terre | [Symbol] | Muséi de plantation existante (classé) |
| [Symbol] | Gravier enrobé | [Symbol] | Traverse béton de plantation (classé) (classé) |
| [Symbol] | Croûte de voie | [Symbol] | Pavés canaux à rainures |
| [Symbol] | Maçonnerie | [Symbol] | |
| [Symbol] | Bloc drainant | [Symbol] | |
| [Symbol] | Bloc drainant sur terre | [Symbol] | |
| [Symbol] | Bloc drainant sur béton | [Symbol] | |
| [Symbol] | Bloc drainant sur terre | [Symbol] | |
| [Symbol] | Bloc drainant sur béton | [Symbol] | |

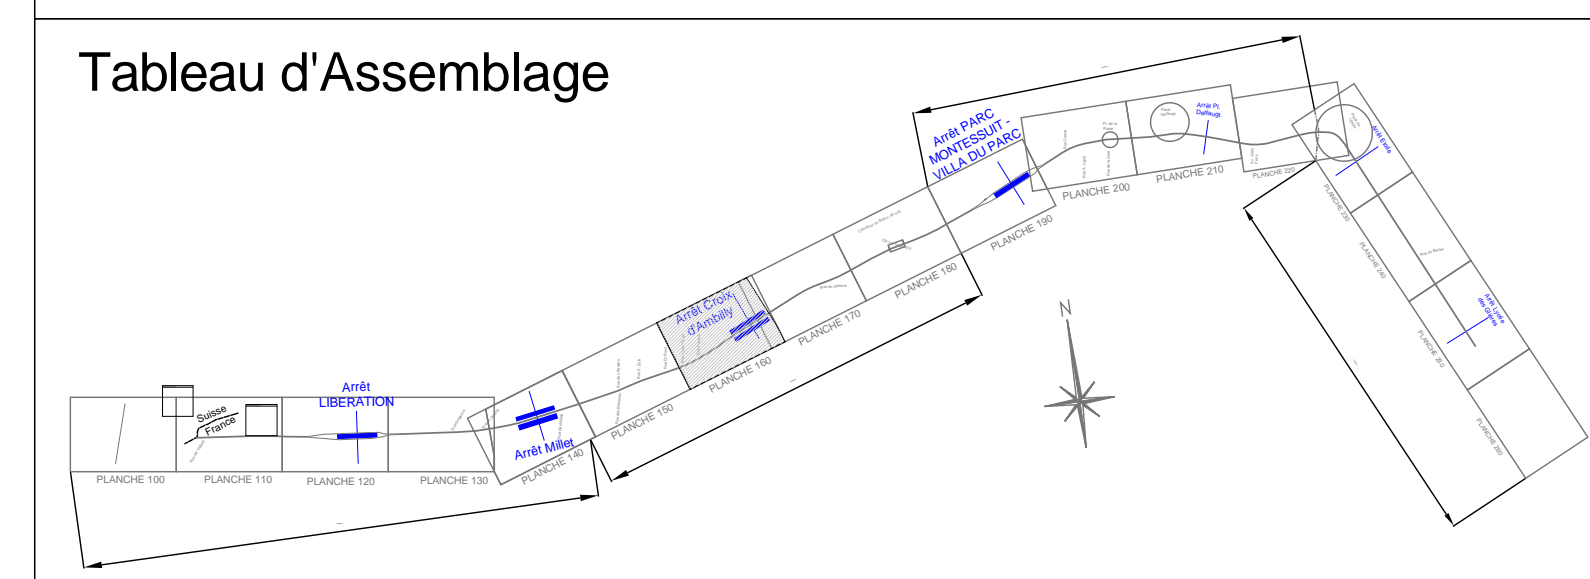

Maîtrise d'Ouvrage
Annenasse Agglo
Annenasse - Les Vaux Agglomération
11 avenue René Côté - 69 229
74100 ANNEBASSE CEDEX

Maîtrise d'Ouvrage Délégée
TRKTCOIRIS
TRACTIM
ALGÉO

Groupeur de Maîtrise d'Ouvrage
INGÉROP
ctec
folia
UGUET

INGÉROP Conception & Ingénierie (habitués)
Bureau de Conception & Ingénierie
17 rue de la République
69003 LYON CEDEX 03

ctec Conception & Ingénierie
17 rue de la République
69003 LYON CEDEX 03

folia Conception & Ingénierie
17 rue de la République
69003 LYON CEDEX 03

UGUET Conception & Ingénierie
17 rue de la République
69003 LYON CEDEX 03

Extension de la ligne de tramway Moëlle-sulaz - Annemasse

ACT

Espaces verts - Mobilier - Revêtement-Arrrosage hors plateforme
PLANCHE 160
R02
Ambilly : Rue Dr Roux - Croix d'Ambilly
T513

Emetteur : MOE

Incl	Date	Formaire des modifications	Elaboration	Vérification	Validation
A	13/07/2017	Diffusion	PUBLIC C	PRESTRE J	PRESTRE J
-	-	-	-	-	-
-	-	-	-	-	-
-	-	-	-	-	-
-	-	-	-	-	-
-	-	-	-	-	-

Nom du fichier : MOE_T513_R02_ACT_PLN_03034_A
Ech: 1/2000
Identification: 2136 MOE T513 R02 ACT PLN 03034 A