



voir planche 110

voir planche 130

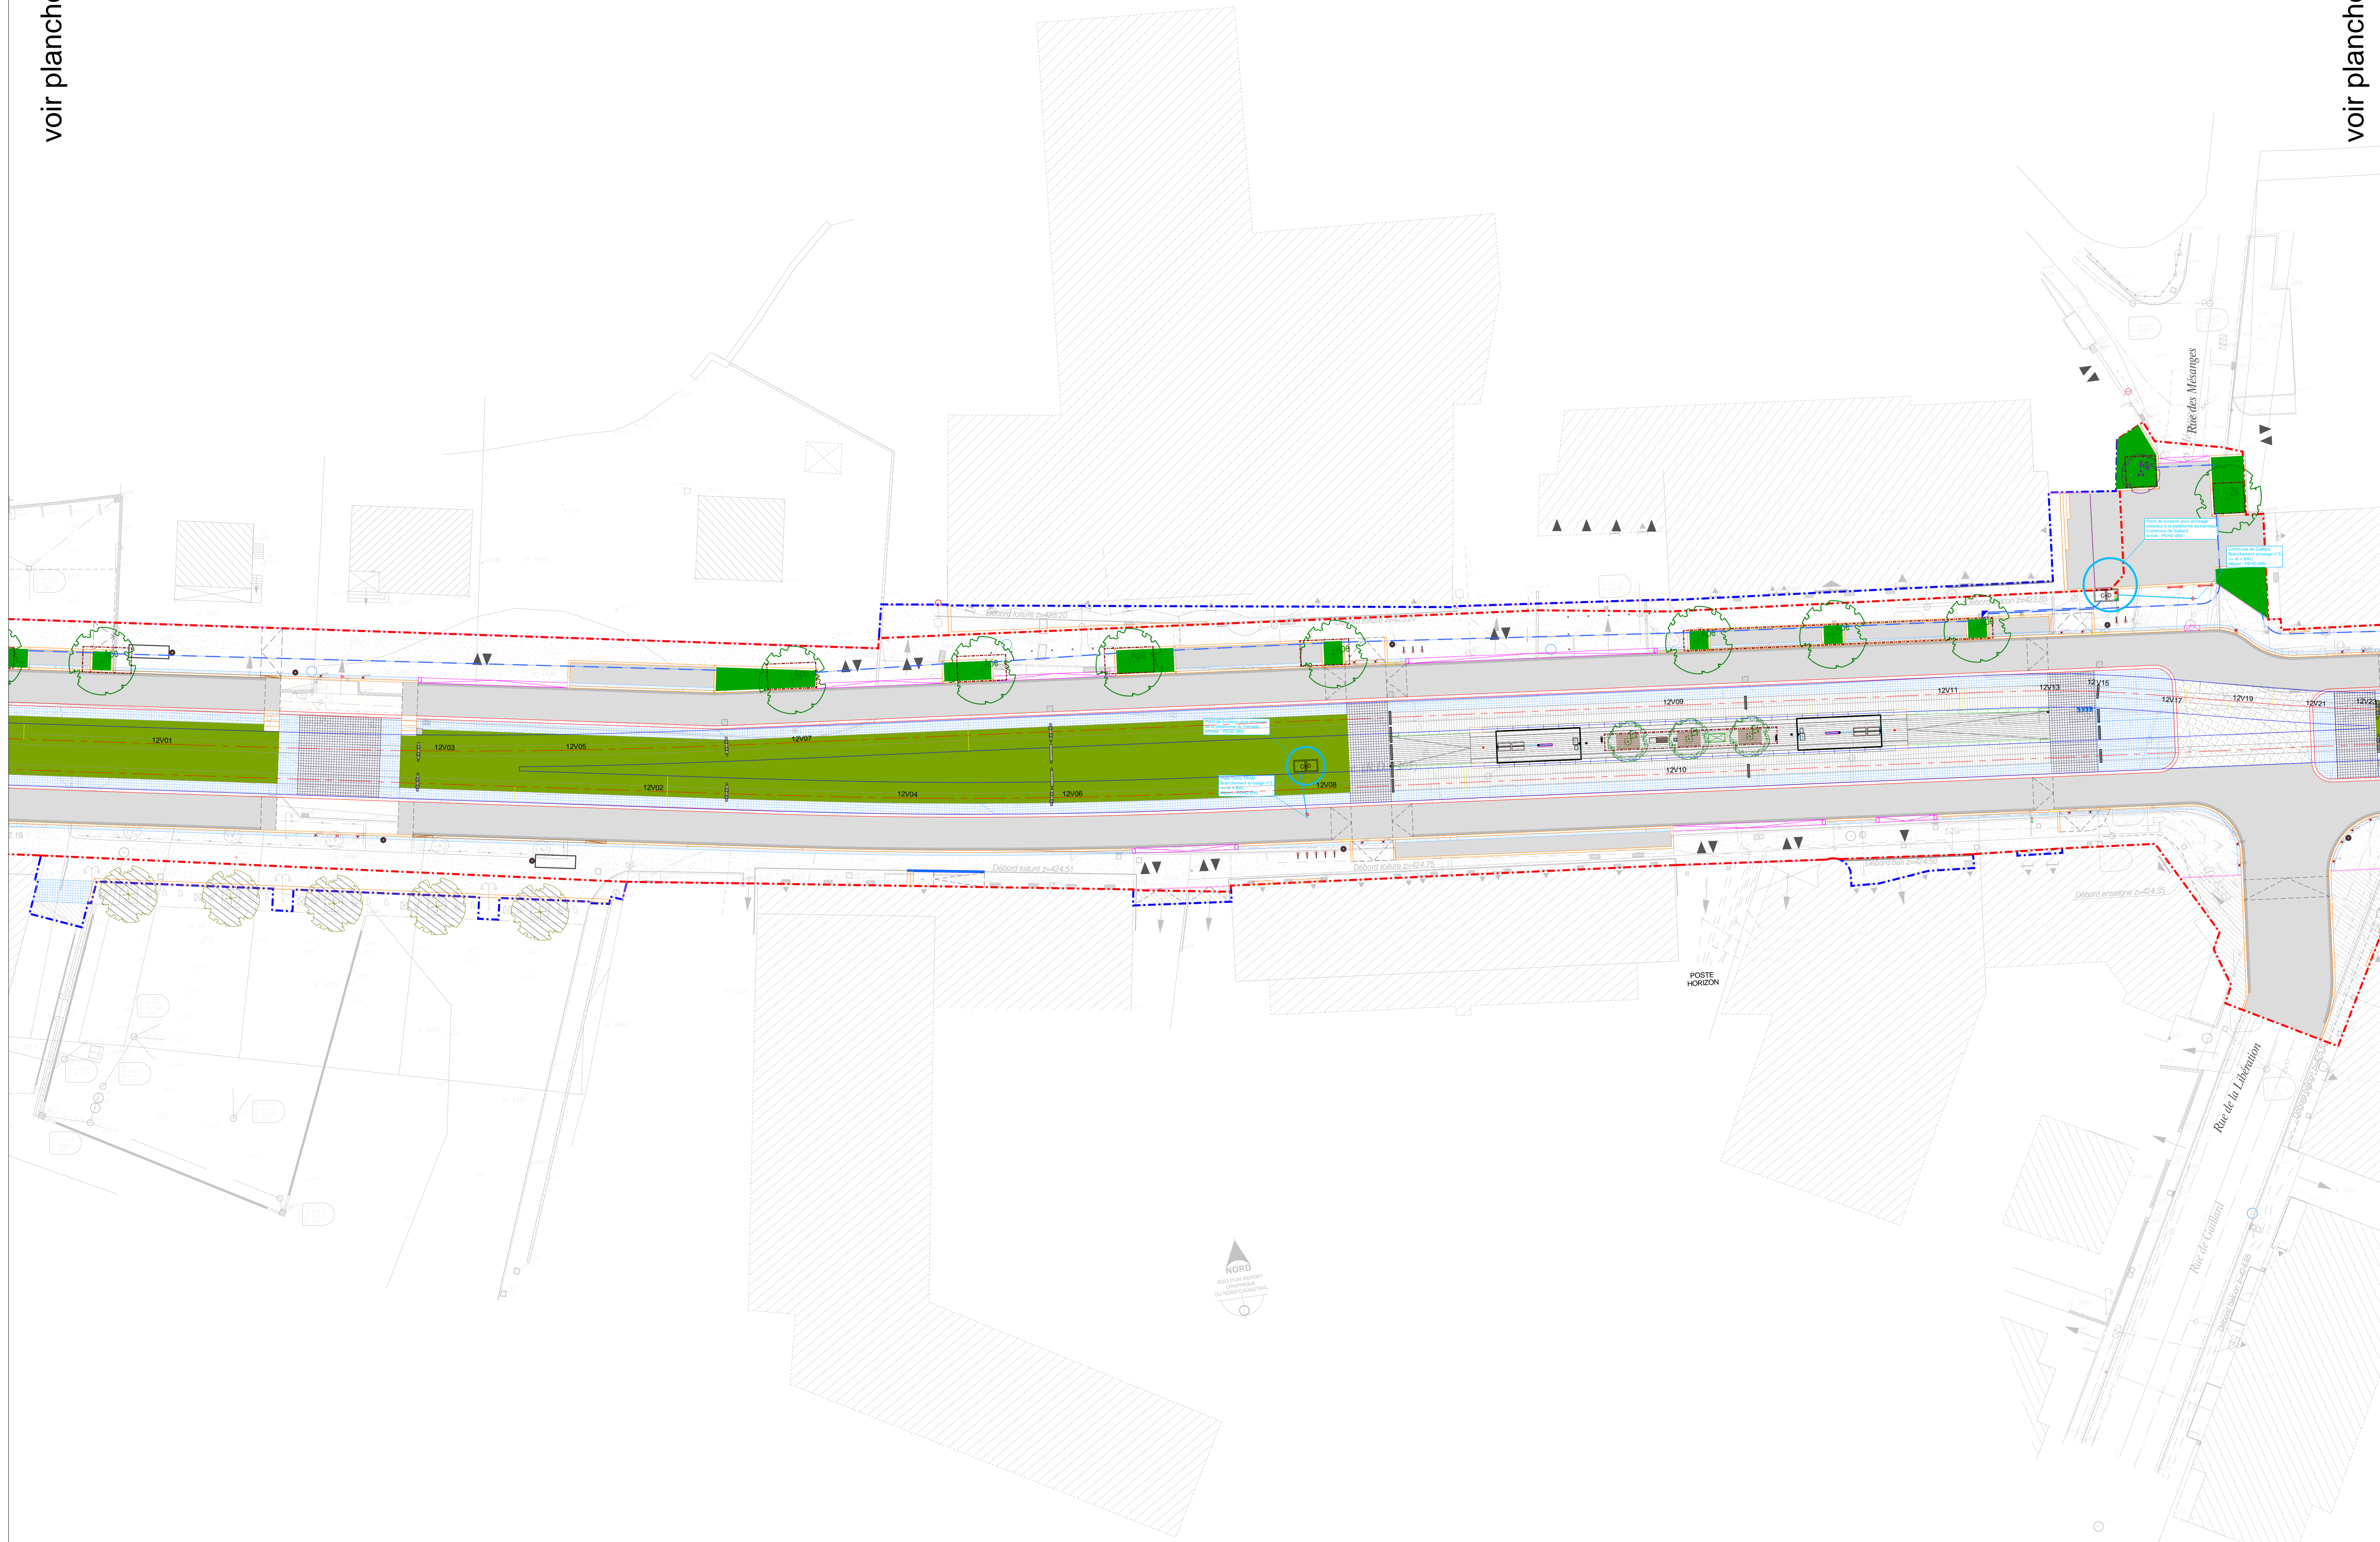

LEGENDE

MOBILIER URBAIN		MOBILIER URBAIN DE STATION		ARROSAGE		PLANTATION	
Symbole	Désignation	Symbole	Désignation	Symbole	Désignation	Symbole	Désignation
[Symbol]	Banc	[Symbol]	Abri voyageurs	[Symbol]	PVC Ø160 pour usage PEHD	[Symbol]	Arbre feu
[Symbol]	Barrière fixe / amovible	[Symbol]	Signal de station	[Symbol]	Regard béton Ø640	[Symbol]	Arbre en cône
[Symbol]	Bornes fixe / amovible	[Symbol]	Valdeur	[Symbol]	[Symbol]	[Symbol]	Autre conifère
[Symbol]	Passerelle fixe / AMR / amovible	[Symbol]	Distributeur de titres	[Symbol]	[Symbol]	[Symbol]	Gazon commun
[Symbol]	Appui vélo	[Symbol]	Information voyageurs	[Symbol]	[Symbol]	[Symbol]	Gazon renforcé
[Symbol]	[Symbol]	[Symbol]	[Symbol]	[Symbol]	[Symbol]	[Symbol]	[Symbol]
[Symbol]	[Symbol]	[Symbol]	[Symbol]	[Symbol]	[Symbol]	[Symbol]	[Symbol]
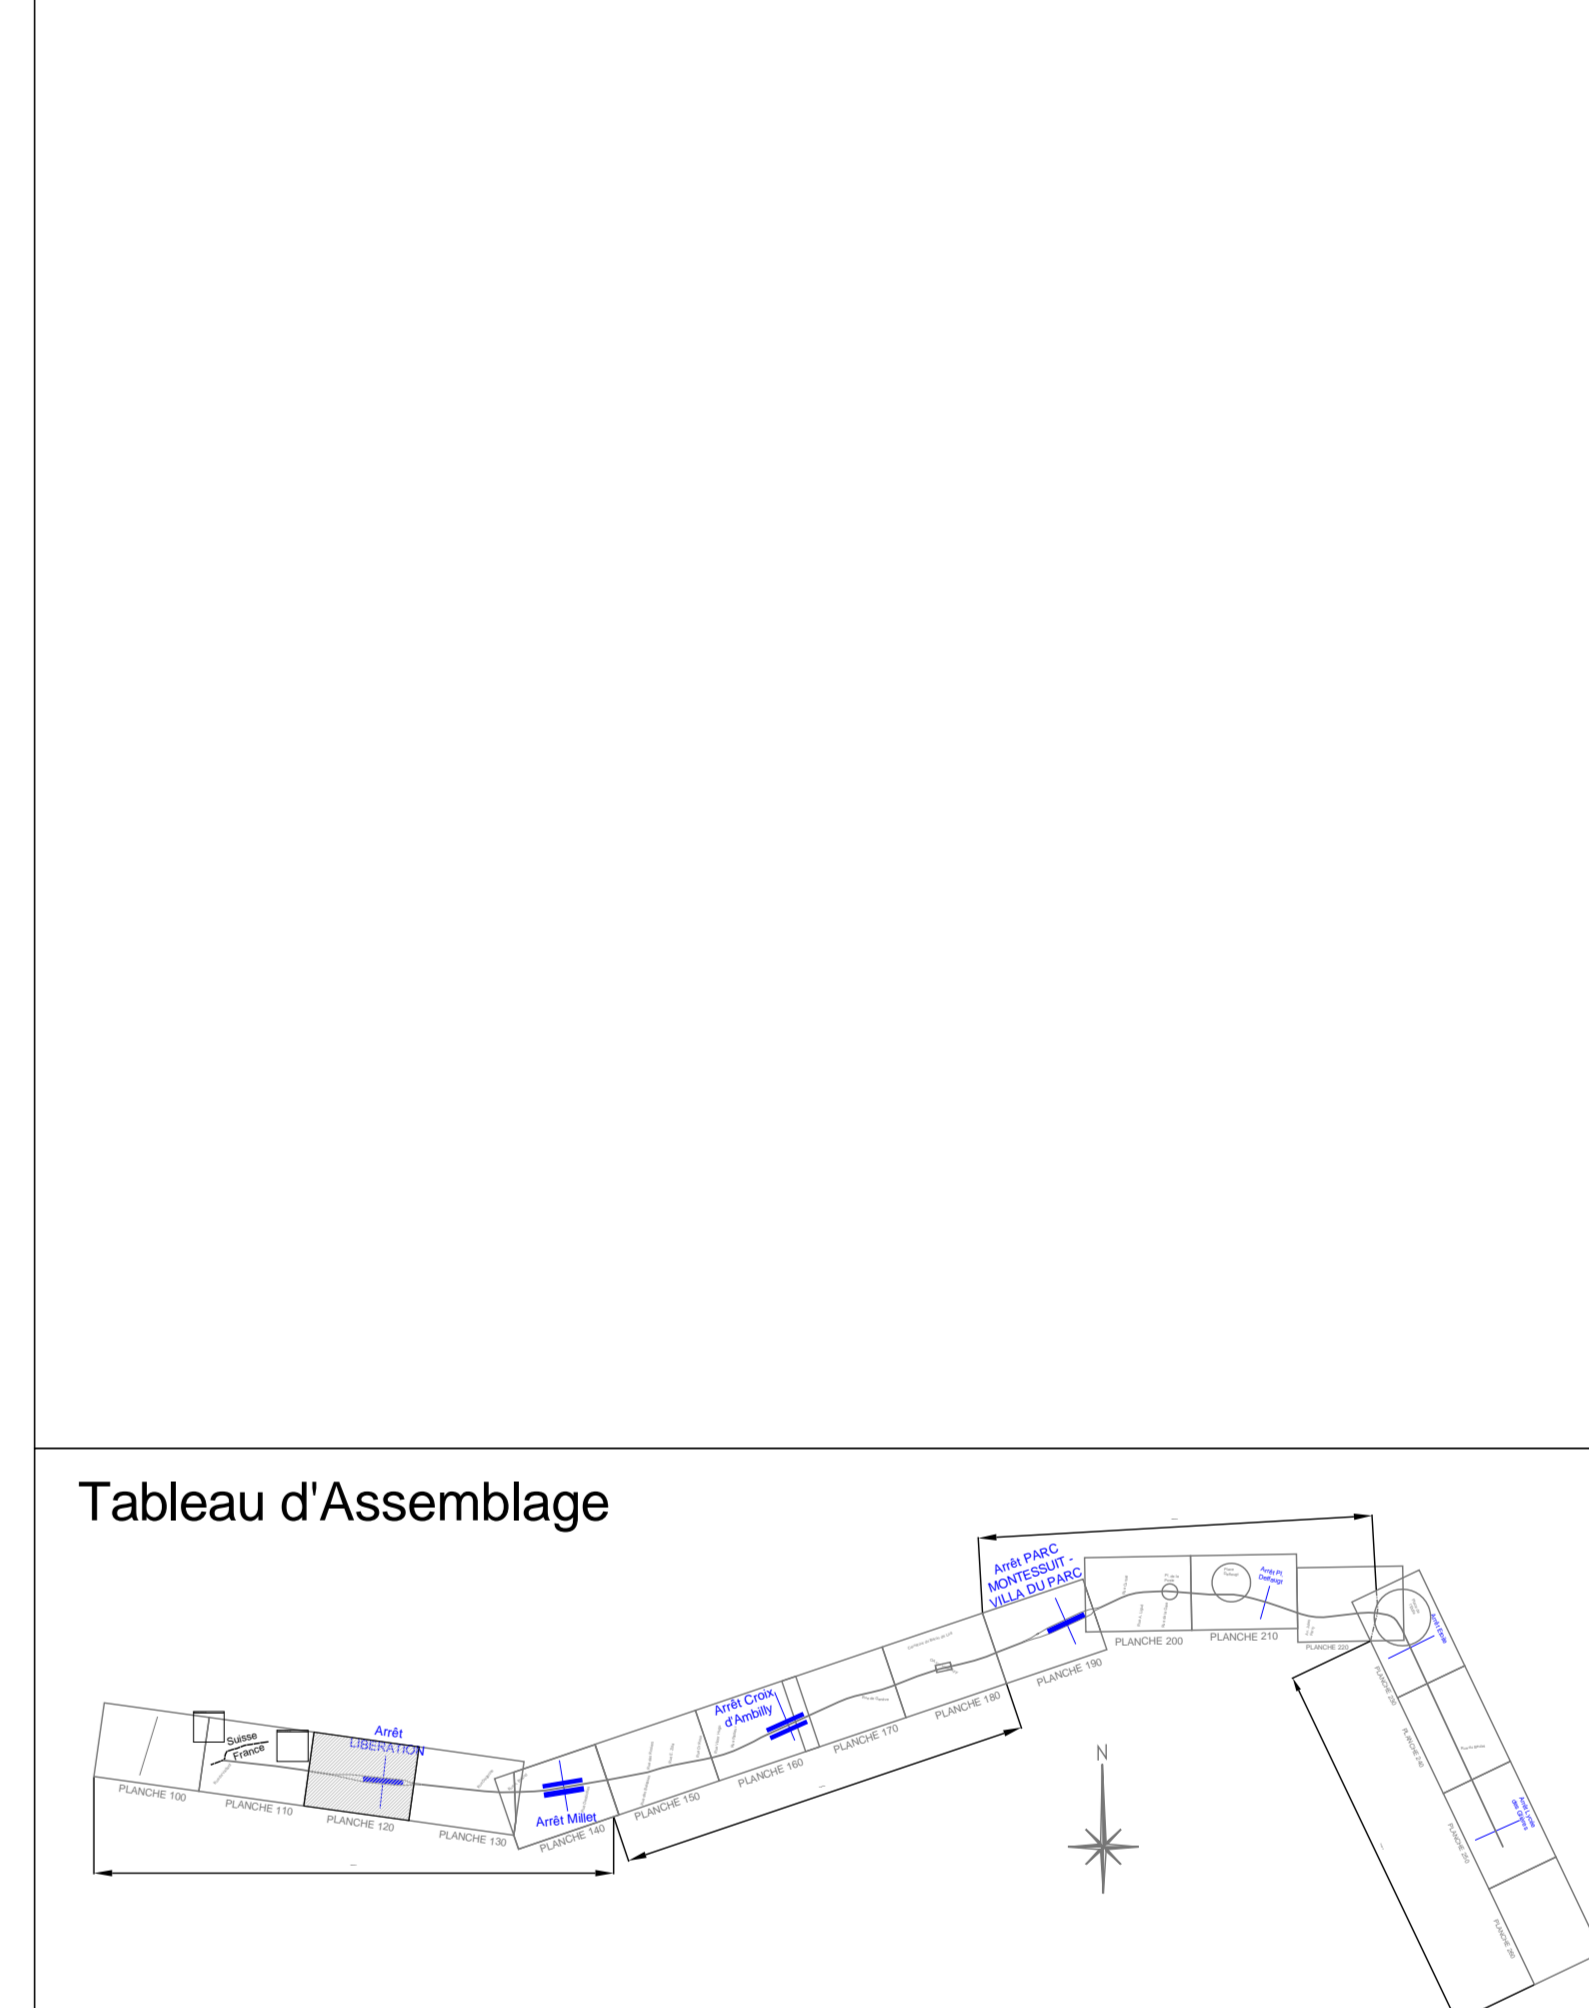

Maîtrise d'Ouvrage

Annemasse Agglo
Annemasse - Les Vallons Agglomération
11 avenue René Coeur - 74100 ANNEMASSE CEDEX

Maîtrise d'Ouvrage Déléguée

TERKITCHES
ESACTIM
Algoe

Groupement de Maîtrise d'Œuvre

INGÉROP
cteC
folia
UGUET

INGÉROP Consci & Ingénierie (membres)





Extension de la ligne de tramway Moëllesulaz - Annemasse

ACT

Espaces verts - Mobilier - Revêtement-Arrosage hors plateforme

PLANCHE 120

R01

Gaillard - Rue de Moëllesulaz - Rue de la Libération

T513

Emetteur : MOE

Ind	Date	Sommaire des modifications	Etablissement	Vérification	Validation
A	13/07/2017	Diffusion	BUREL C	PESTRE J	PESTRE J

Nom du fichier : 2136_MOE_T513_R01_ACT_PLN_03033_A

Ech: 1/200