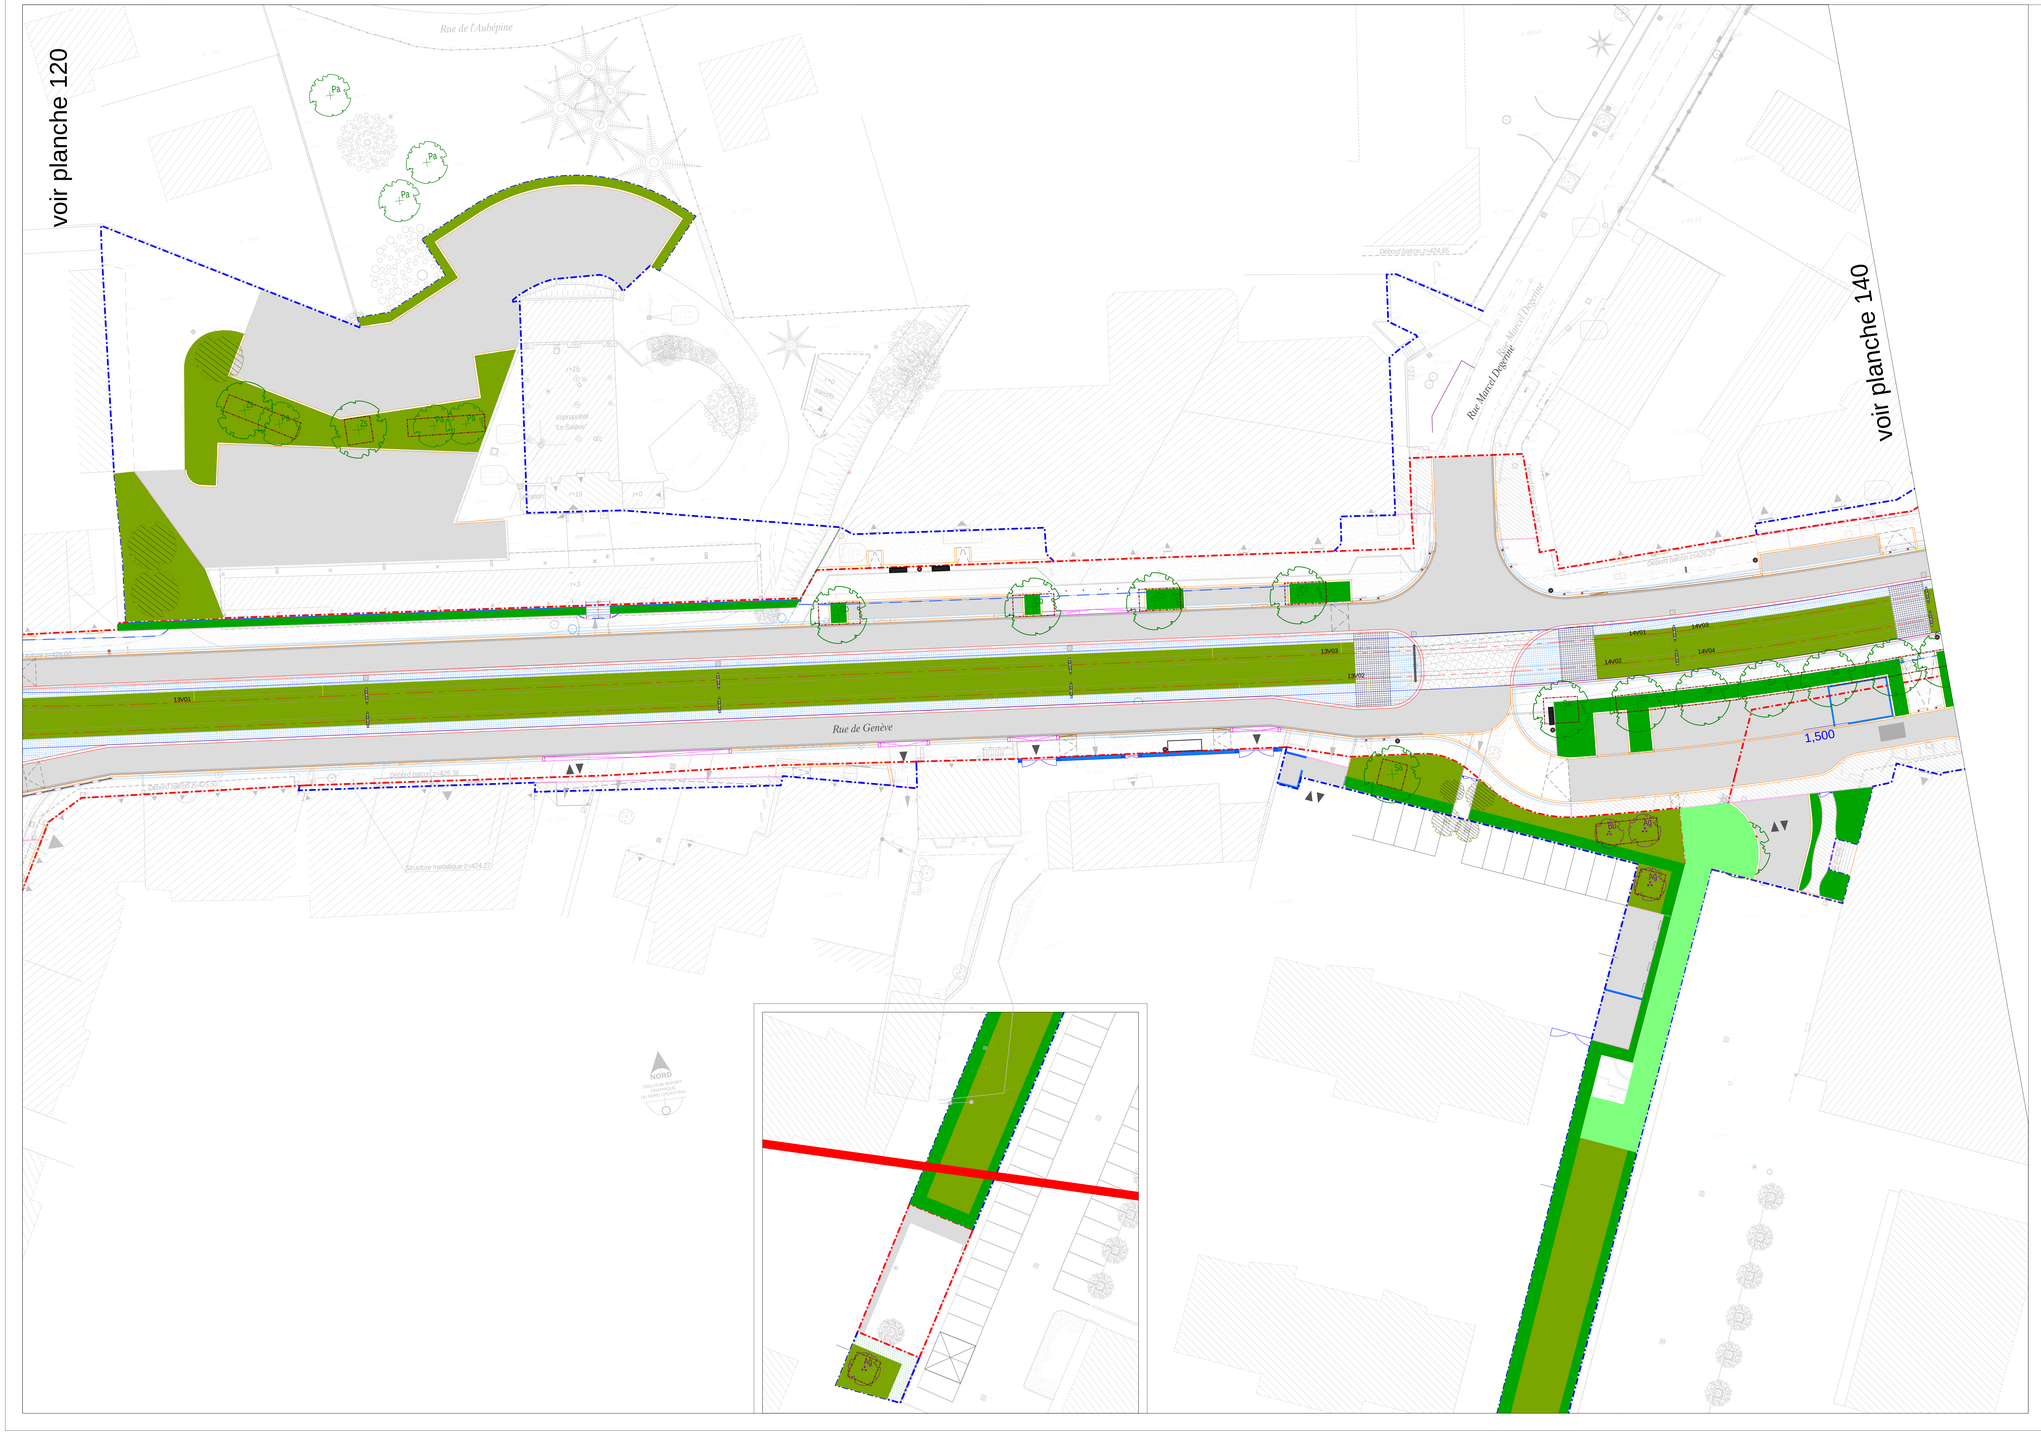

LEGENDE

MOBILIER URBAIN

Symbole	Désignation
	Banc
	Barrières fixe / amovible
	Bornes fixe / amovible
	Poteles fixe / PMR / amovible
	Appui vélo
	Corbeille
	Grille d'arbre
	Lisse EV / clôture
	Garde corps / main courante
	Clou / mât de pavoisement
	Massif béton 30x30x30

MOBILIER URBAIN DE STATION

Symbole	Désignation
Longueur	Abri voyageurs
	Signal de station
	Valideur
	Distributeur de titres
	Information voyageurs
	Corbeille
	Banquette de station
	Lisse de station
	Grille d'arbre

ARROSAGE

Symbole	Désignation
	PVC Ø160 pour tirage PEHD
	Regard béton 60x60
	Piquage sur réseau AEP
	Chambre de comptage 1000x1000

PLANTATION

Symbole	Désignation
	Arbre tige
	Arbre en cépée
	Arbre conservé
	Gazon commun
	Gazon renforcé
	Gazon synthétique
	Massif vivaces / arbustes
	Emprise fosse plantation

REVETEMENT DE SURFACE

Symbole	Désignation
	Enrobé de trottoir
	Enrobé coloré
	Stabilisé
	Pulvérulent (plaquettes grises)
	Enrobé de voirie
	Résine gravillonnée
	Béton désactivé stabilisé sur trottoir
	Béton désactivé stabilisé sur voirie
	Tapis végétal
	Sable
	Béton architectural sur trottoir (ocre sunset)
	Béton architectural sur voirie (ocre sunset)
	Bétin de qualité de station (béton grenaillé ocre sable)
	Béton de plateforme sur traversée circulée (béton grenaillé ocre sable) (béton tranché)
	Bétonnage de plateforme en ceinture (béton de transfert désactivé)
	Margelle de plateforme section courante (pierre calcaire blanche)
	Margelle de plateforme centralité urbaine (pierre calcaire claire)
	Traversée piétonne de plateforme (pierre grand flammée)
	Pavés calcaire flammés

Tableau d'Assemblage

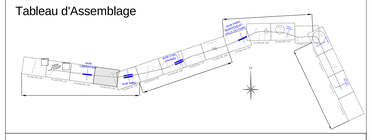

Maîtrise d'Ouvrage

Annemasse Agglo
Annemasse - Les Voirons Agglomération
13 avenue Emile Zola - BP 225
74105 ANNEMASSE CEDEX

Maîtrise d'Ouvrage Déléguée

Groupement de Maîtrise d'Oeuvre

INGÉROP Conseil & Ingénierie (mandataire)
Pôle Infrastructures Transport et Déplacement
17 avenue de la Cliva
BP 157
38304 MEYLAN CEDEX

CITEC & TRANSITEC
Bât. Le Prieuré, Rue Ancienne
CP 1215
CH - 1211 GENEVE 26

FOLIA - Urbanisme Paysage
Cité Berthelot
69361 LYON

Cabinet UGUET - Ingénieurs et Paysage
Zi Les Vallières
144 Avenue
74350 PILNGIES

T - Ingénierie
Rue de la Gare de Sevel
CP 6111
CH - 1211 GENEVE 11

Extension de la ligne de tramway Moëllesulaz - Annemasse

ACT

Espaces verts - Mobilier - Revêtement-Arrosage hors plateforme
PLANCHE 130
R01

Gaillard : Rue de Libération - Rue de Marcel Dégerine

T513

Emetteur : . MOE

Ind.	Date	Sommaire des modifications	Etablissement	Vérification	Validation
A	13/07/2017	Diffusion	BURLE C	PESTRE J	PESTRE J
.	.	.	.	.	.
.	.	.	.	.	.
.	.	.	.	.	.
.	.	.	.	.	.
.	.	.	.	.	.
.	.	.	.	.	.
.	.	.	.	.	.
.	.	.	.	.	.
.	.	.	.	.	.

Nom du fichier : 2136_MOE_T513_T13_ACT_PLN_03033_A.DWG
2136_MOE_T513_T13_ACT_PLN_03033

Ech: 1/200ème

n° identification : 2136 (affaire) MOE (émetteur) T513 (spécialité) R01 (niveau) ACT (phase) PLN (type de plan) 03033 (dessin) A (indice)