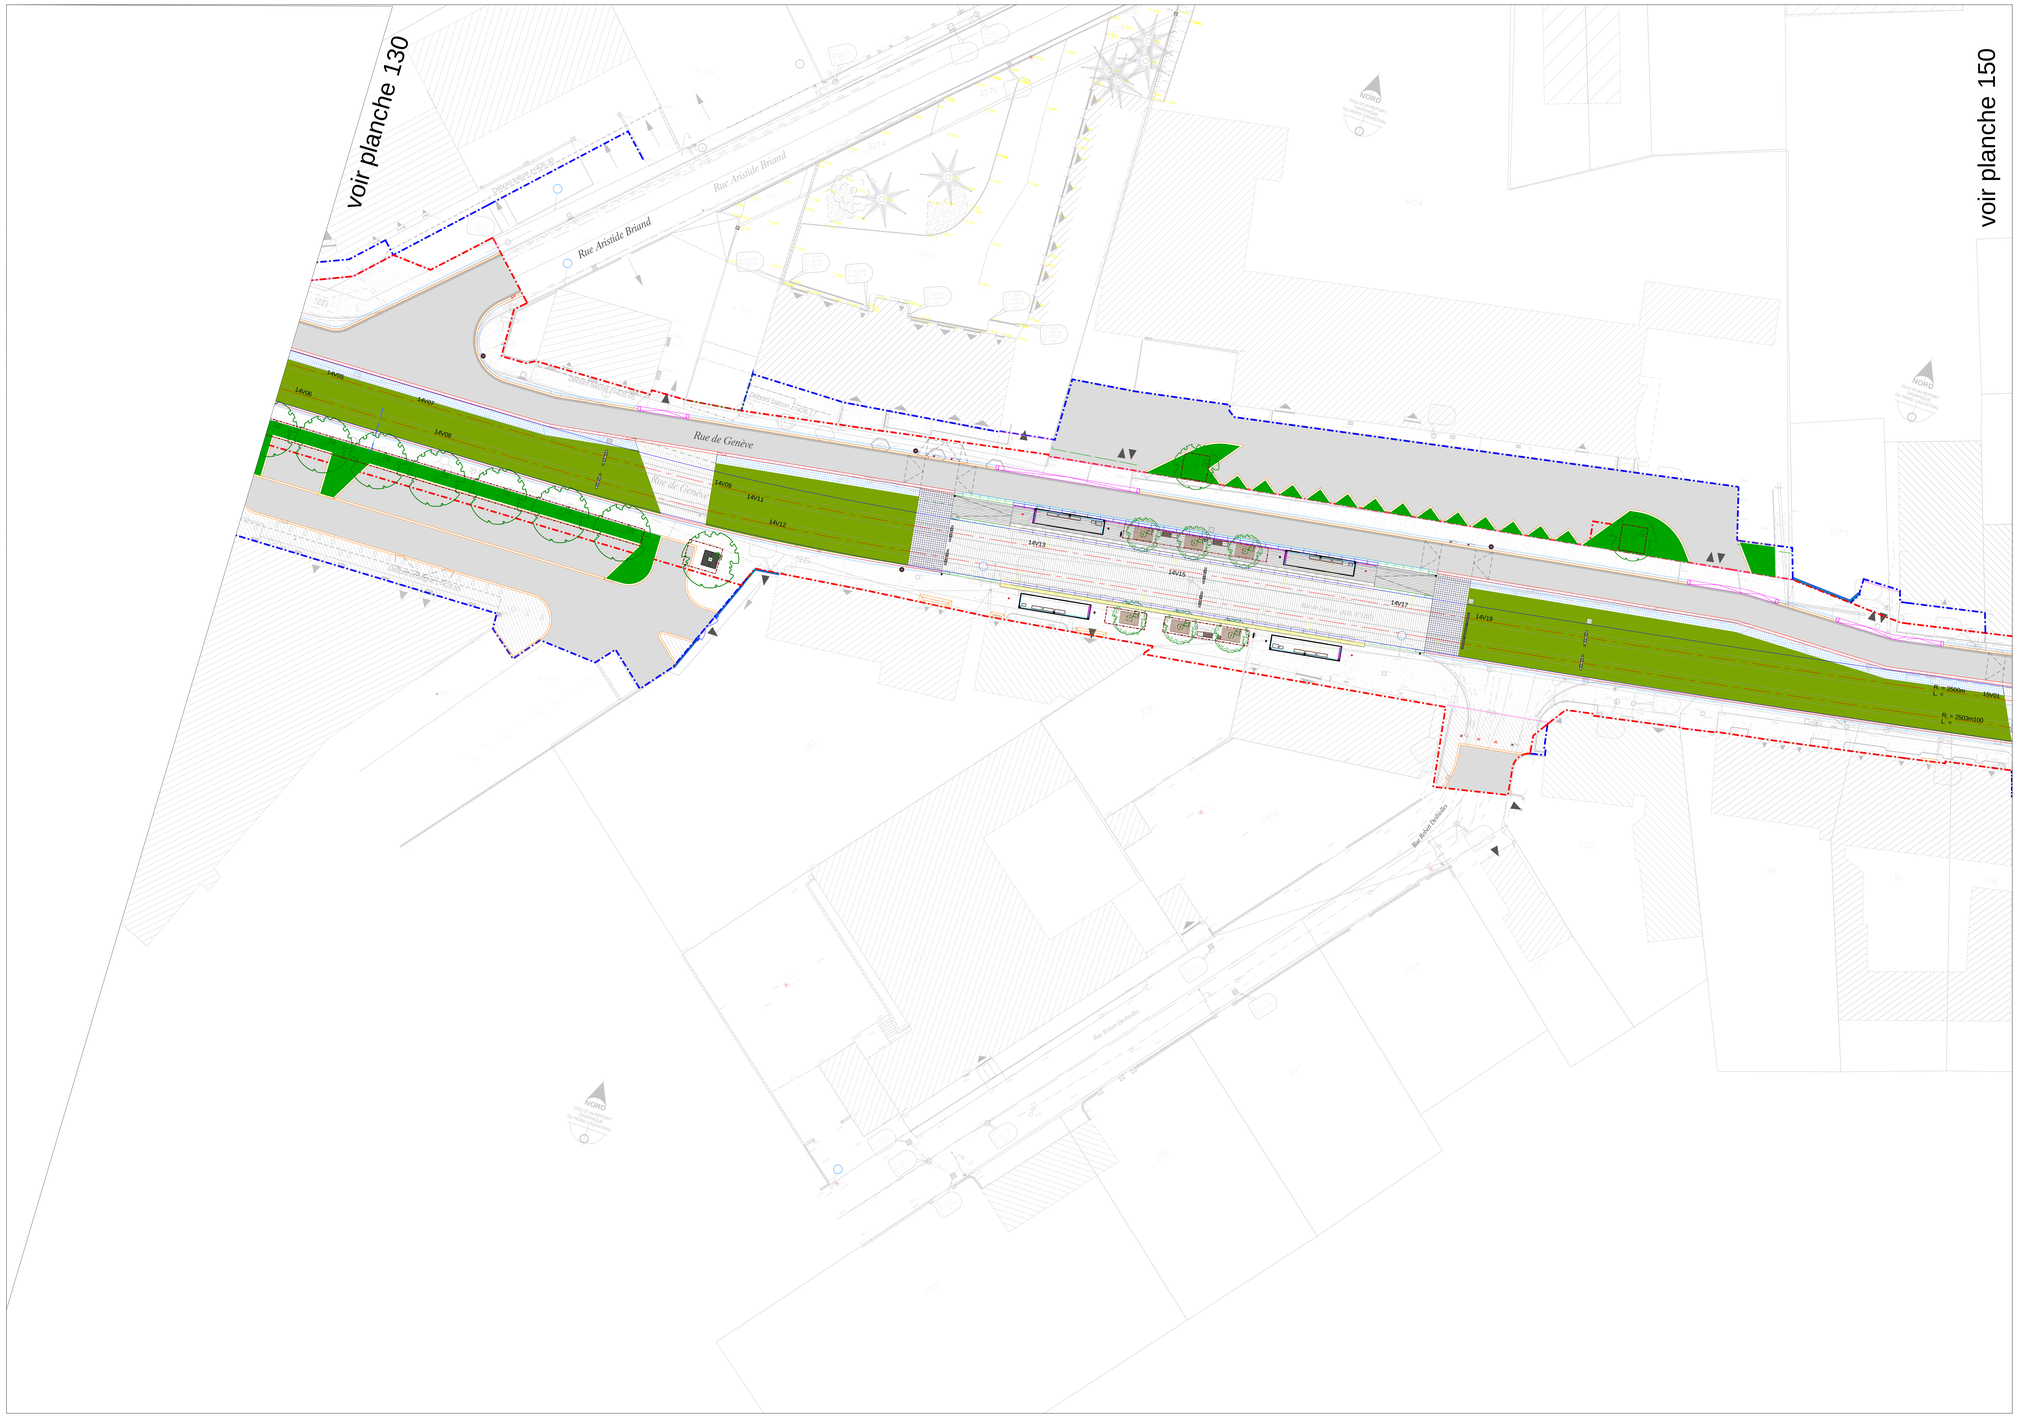

LEGENDE

MOBILIER URBAIN

Symbole	Désignation
	Banc
	Barrières fixe / amovible
	Bornes fixe / amovible
	Poteets fixe / PMR / amovible
	Appui vélo
	Corbeille
	Grille d'arbre
	Lisse EV / clôture
	Garde corps / main courante
	Clou / mât de pavoisement
	Massif béton 30x30x30

MOBILIER URBAIN DE STATION

Symbole	Désignation
	Abri voyageurs
	Signal de station
	Valideur
	Distributeur de titres
	Information voyageurs
	Corbeille
	Banquette de station
	Lisse de station
	Grille d'arbre

ARROSAGE

Symbole	Désignation
	PVC Ø160 pour tirage PEHD
	Regard béton 60x60
	Piquage sur réseau AEP
	Chambre de comptage 1000x1000

PLANTATION

Symbole	Désignation
	Arbre tige
	Arbre en cépée
	Arbre conservé
	Gazon commun
	Gazon renforcé
	Gazon synthétique
	Massif vivaces / arbustes
	Emprise fosse plantation

REVETEMENT DE SURFACE

Symbole	Désignation
	Enrobé de trottoir
	Enrobé colorié
	Stabilisé
	Rubber-ecimé (dalettes gravier)
	Enrobé de voirie
	Résine gravillonnée
	Béton désactivé dalmation sur trottoir
	Béton désactivé dalmation sur voirie
	Beton imprimé "Nervi"
	Beton architectuit sur trottoir (projet scène)
	Béton architectuit sur voirie (projet scène)
	Béton de quai de station (béton grenté clair sablé)
	Béton de plateforme sur traversée circulaire et en station (béton grenté désactivé)
	Béton de plateforme en carrefour (béton grenté désactivé)
	Bordure de plateforme encloire concrète (pavés grenit clivés)
	Bordure de plateforme encloire urbaine (pavés grenit flammés)
	Traversée piétonne de plateforme (pavés grenit flammés)
	Pavés calcaire flammés

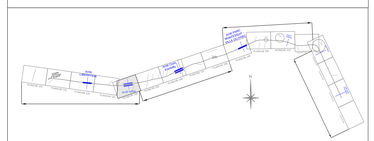

Maîtrise d'Ouvrage

Annemasse Agglo
Annemasse - Les Voirons Agglomération
11 avenue Emile Zola - BP 225
74105 ANNEMASSE CEDEX

Maîtrise d'Ouvrage Déléguée

Groupement de Maîtrise d'Oeuvre

INGÉROP Conseil & Ingénierie (mandataire)
Direction Régionale Commun et Déplacements
1 rue Pierre de la Fève
BP 0317
35136 MONTLIN CEDEX

CITEC & TRANSITEC
47 route de Acacias
BP 1115
CH - 1211 GENEVE 26

FOLIA Urbanisme Paysage
14 Rd Dernaille
69003 LYON

Cabinet UGUET Ingénieurs et Paysage
Zone Artisanale Marlieux
14 rue Ampère
74350 PILMGES

T - Ingénierie
Rue Pierre de Savoie
CP 6115
CH - 1211 GENEVE 11

Extension de la ligne de tramway Moëllesulaz - Annemasse

ACT

Espaces verts - Mobilier - Revêtement-Arrosage hors plateforme
PLANCHE 140
R01
Gaillard : Rue Dégerine - Rue Desbiolles

T513

Emetteur : . MOE

Ind.	Date	Sommaire des modifications	Etablissement	Vérification	Validation
A	13/07/2017	Diffusion	BURLE C	PESTRE J	PESTRE J
.	.	.	.	.	.
.	.	.	.	.	.
Nom du fichier : 2136_MOE_T513_T13_ACT_PLN_03033_A.DWG
2136_MOE_T513_T13_ACT_PLN_03033

Ech:1/200ème

n° identification : 2136 (affaire) MOE (émetteur) T513 (spécialité) R01 (secteur) ACT (phase) PLN (type de plan) 03033 (chrono) A (indice)