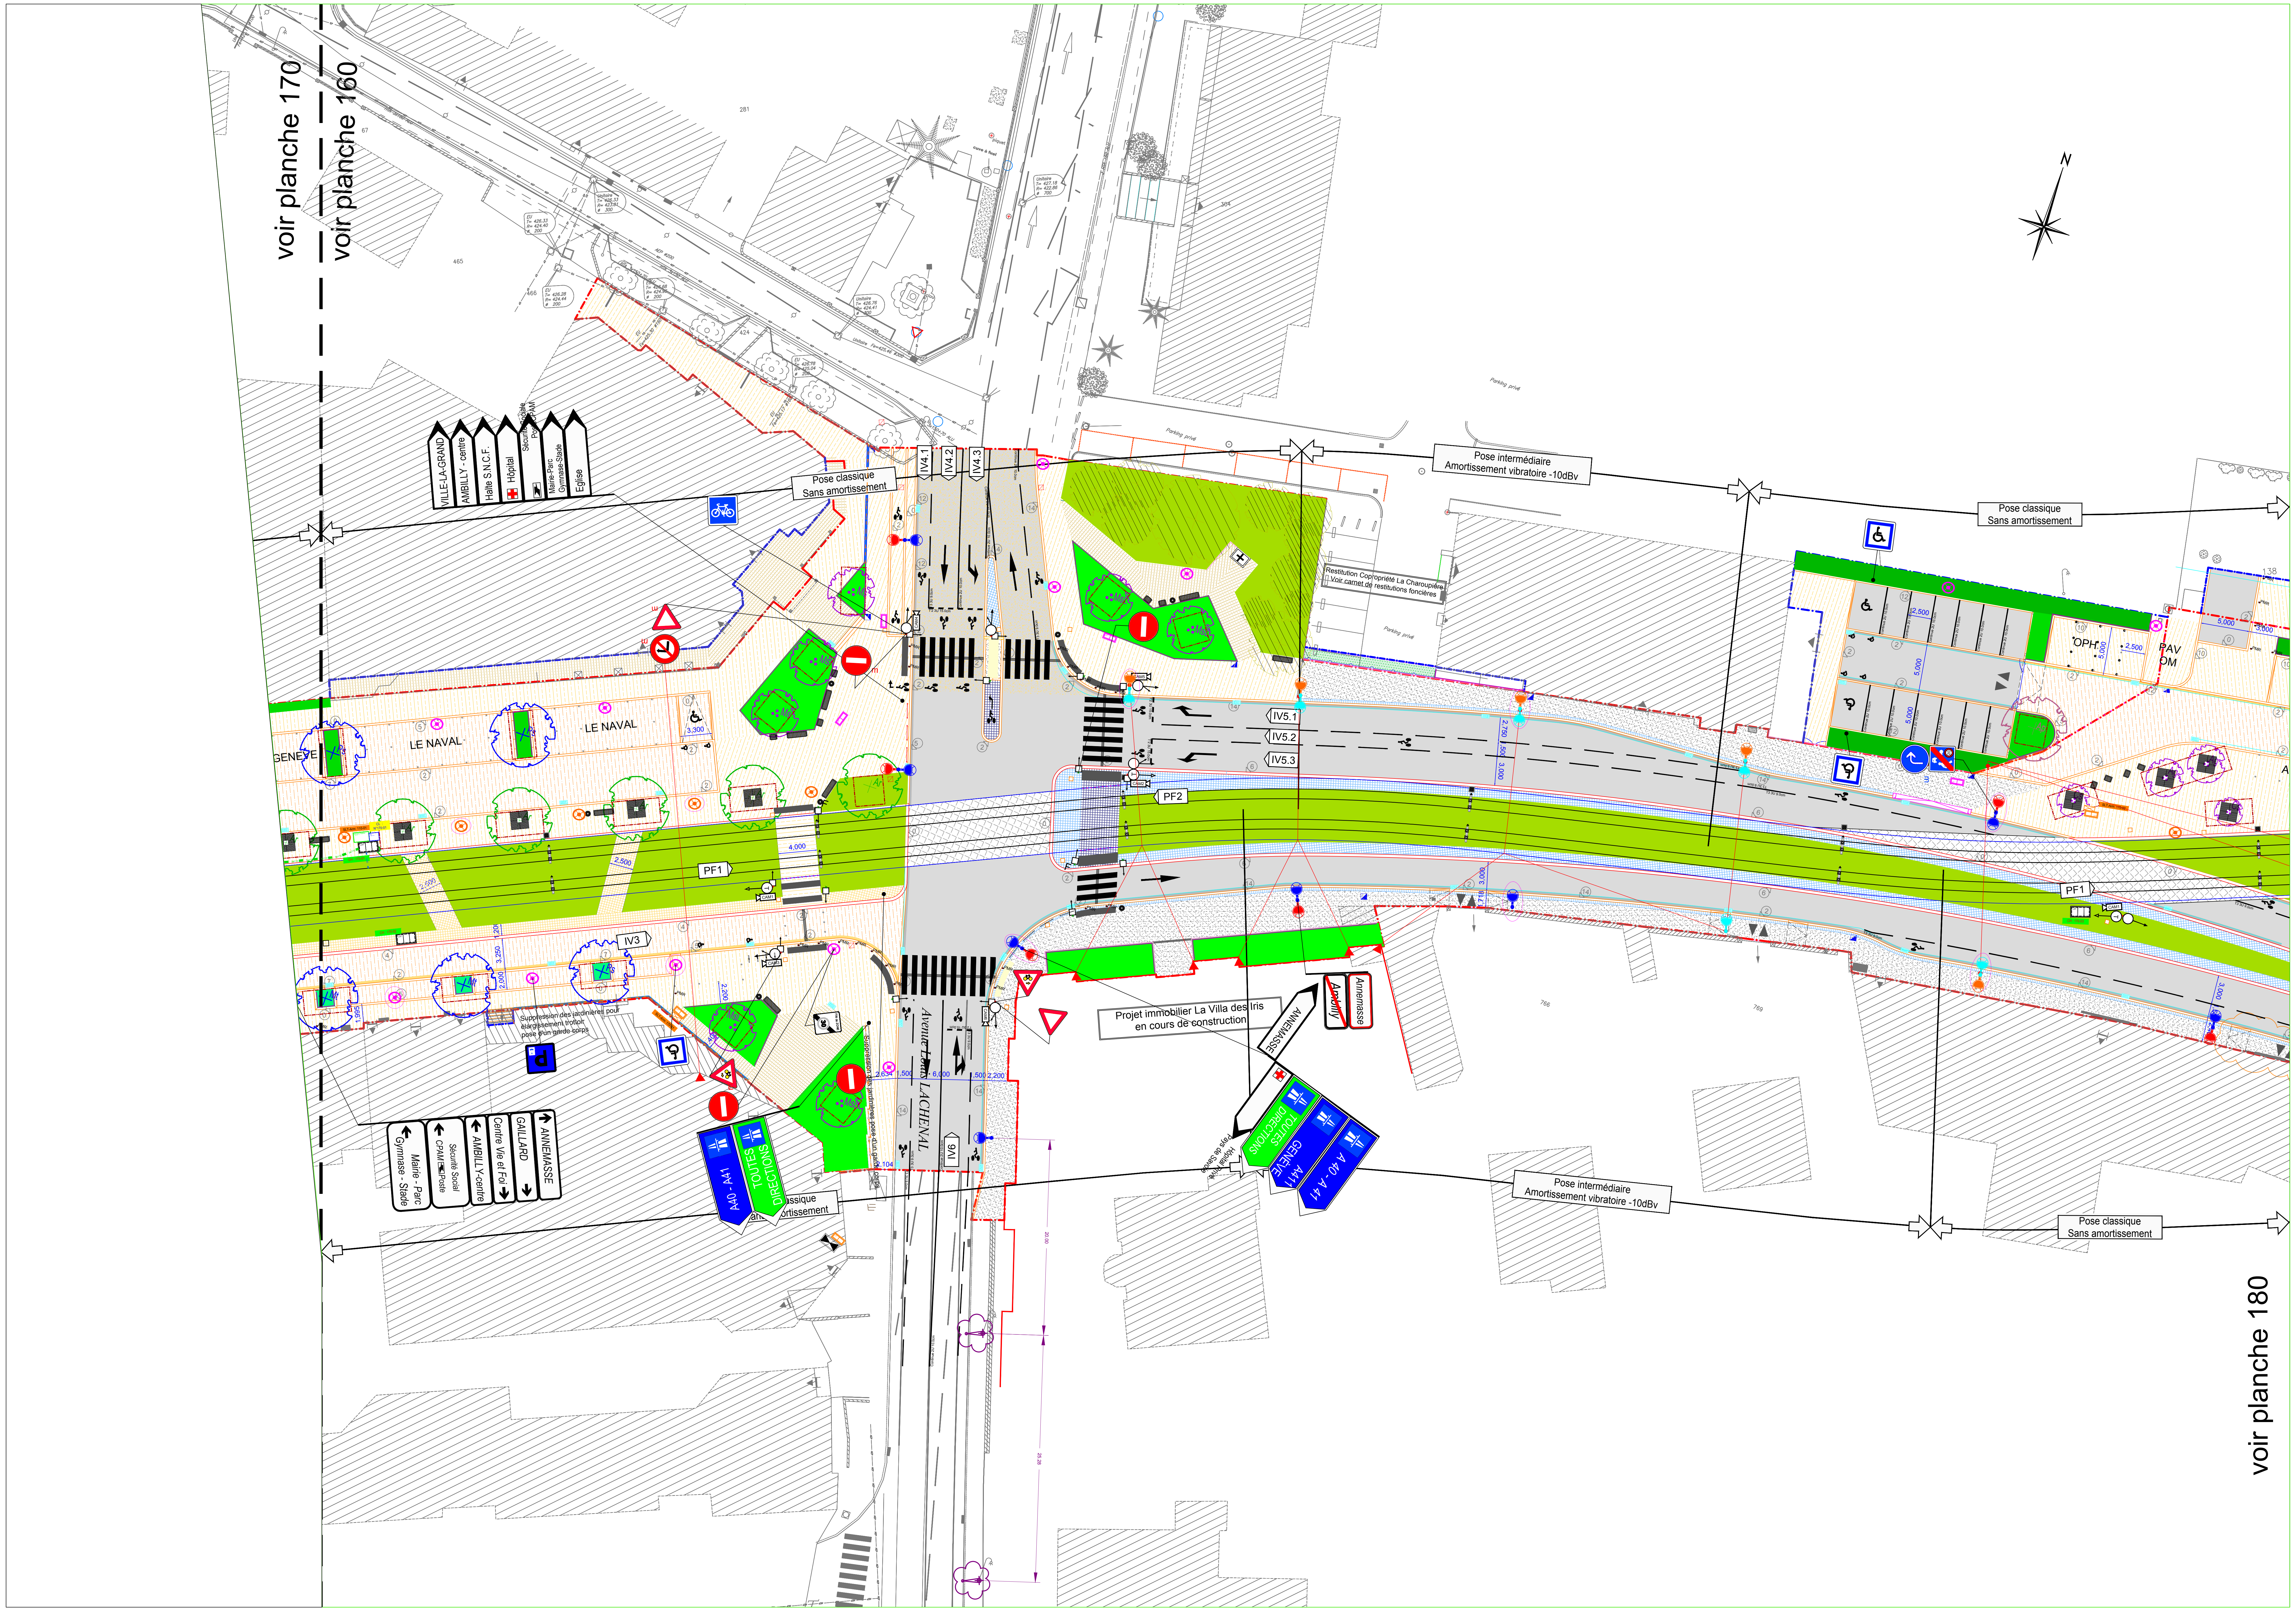
voir planche 170
voir planche 160
voir planche 180
VILLE-LA-GRAND
AMBILLY - centre
Halte S.N.C.F.
Hôpital
Sécurité Sociale
Poste CPAM
Mairie-Parc Gymnase-Stade
Eglise
Pose classique Sans amortissement
Pose intermédiaire Amortissement vibratoire -10dBv
Pose classique Sans amortissement
Pose intermédiaire Amortissement vibratoire -10dBv
Pose classique Sans amortissement
Pose classique Sans amortissement
IV4.1
IV4.2
IV4.3
IV5.1
IV5.2
IV5.3
IV3
IV6
PF1
PF2
PF1
CAM1
CAM2
CAM3
CAM4
CAM5
CAM6
Parking privé
Parking privé
Parking privé
Parking privé
Restitution Copropriété La Charoupière Voir carnet de restitutions foncières
GENEVE
LE NAVAL
LE NAVAL
OPH
PAV OM
465
466
281
304
424
766
769
138
Suppression des jardinières pour élargissement trottoir pose d'un garde corps
Suppression des jardinières pose d'un garde corps
ANNEMASSE
GAILLARD
Centre Vie et Foi
AMBILLY-centre
Sécurité Social CPAM Poste
Mairie - Parc Gymnase - Stade
A40 - A41
TOUTES DIRECTIONS
Avenue Louis LACHENAL
Projet immobilier La Villa des Iris en cours de construction
ANNEMASSE
~~Ambilly~~
Annemasse
TOUTES DIRECTIONS
GENÈVE A411
A 40 - A 41
Hôpital Privé Pays de Savoie
Fin de ZONE 30
4,000
2,500
2,500
3,300
1,200
3,250
2,000
1,995
2,200
2,634
1,500
6,000
1,500
2,200
2,104
2,750
1,500
3,000
3,000
1,718
3,000
2,500
5,000
5,000
5,000
2,500
5,000
3,000
20.00
25.28
N

# LEGENDE

## BORDURE ET AMENAGEMENT DE VOIRIE

| Symboles | Désignation |
|---|---|
| | Bordure de voirie / emmarchement |
| | Bordure de plateforme |
| | Bordurette |
| | Bordure charretière |
| | Bordure quai bus |
| | Caniveau granit |
| | Caniveau béton |
| 2,383 | Cote |
| | Limite publique |
| | Limite travaux |

| Symboles | Désignation |
|---|---|
| | Accès riverain |
| | Clôture / portail |
| | Muret |
| | Rampe |
| | Caniveau à fente |
| | Caniveau à grille |
| | Branchement EP |
| | Regard EP |
| | Regard à grille |
| | Boîte à eau |

## MULTITUBULAIRE

| Symboles | Désignation |
|---|---|
| P1Cs | Chambre Multitubulaire PC1s |
| | Chambre Multitubulaire |
| | Chambre SLT |
| | Chambre Vidéo |
| | Chambre courant vagabond |

| Symboles | Désignation |
|---|---|
| | Armoire CL & CL+SP |
| | Armoire Station |
| | Armoire SLT |
| | Regard SLT |
| | Caméra Vidéo Station Tramway |
| | Caméra Vidéo |

## SIGNALISATION LUMINEUSE

| Symboles | Désignation |
|---|---|
| | Signal tricolore (R11v) |
| | Signal jaune clignotant (R11j) |
| | Signal tram |
| | Signal piéton sonore (R12) |
| | Croix grecque |

| Symboles | Désignation |
|---|---|
| +/+ | Poteau / Potelet |
| SAT | Boucle virtuelle de saturation |
| CAM | Caméra vidéo |
| PF | Boucle virtuelle de pied de feu |
| IV | Boucle virtuelle de prolongation |
| F | Poteau/potelet fusible |

## PLATEFORME ET LIGNE AERIENNE

| Symboles | Désignation |
|---|---|
| | Poteau LAC (avec fil tendeur) |
| | Poteau LAC (avec console) |
| | Ancrage façade |

| Symboles | Désignation |
|---|---|
| | Regard Assainissement plate-forme |
| | Caniveaux transvervaux bas |
| | Boite de drainage |
| | Caniveaux transvervaux |
| Pose sur dalle flottante Amortissement vibratoire -20dBv | Type de pose de la plate forme |
| | Taquet d'arrêt |

## MOBILIER URBAIN

| Symboles | Désignation |
|---|---|
| | Abribus / totem |
| | Appui vélo |
| | Banc |
| | Fauteuil |
| | Barrière fixe / amovible |
| | Borne fixe / amovible |
| | Clou |

| Symboles | Désignation |
|---|---|
| | Corbeille yc éteignoir |
| | Garde corps type 1 |
| | Garde corps type 2 |
| | Lisse espace vert |
| | Main courante |
| | Mât de pavoisement |
| PMR | Potelet fixe / amovible PMR |
| | Pot |
| | Grille d'arbre |

## MOBILIER URBAIN DE STATION

| Symboles | Désignation |
|---|---|
| | Abri voyageurs |
| | Signal de station |
| | Valideur |
| DAT | Distributeur de titres |
| | Information voyageurs |

| Symboles | Désignation |
|---|---|
| C+ D | Chambre de comptage et disconnexion arrosage |
| | Banquette de station |
| | Lisse de station |
| | Grille d'arbre |

## ECLAIRAGE PUBLIC

| Symboles | Désignation |
|---|---|
| | Eclairage fonctionnel "haut" - type TSANA Hauteur 8m avec retour piéton 4m |
| | Eclairage fonctionnel "haut" - type TSANA Hauteur 8m |
| | Eclairage fonctionnel "haut" - type TSANA Hauteur 8m avec retour piéton 4m en mutualisation LAC |
| | Eclairage fonctionnel "haut" - type TSANA Hauteur 8m en mutualisation LAC |
| | Eclairage fonctionnel "bas" - type ELYXE Hauteur 5m |
| | Eclairage fonctionnel "bas" - type TSANA Hauteur 5m en mutualisation LAC |

| Symboles | Désignation |
|---|---|
| | Eclairage piétonnier - type ELYXE Hauteur 4m |
| | Eclairage piétonnier - type TSANA Hauteur 4m en mutualisation LAC |
| | Projecteurs sur mât aiguille - type XEON2 Hauteur 11m |
| | Projecteurs - type XEON2 Hauteur 11m en mutualisation LAC |
| | Illumination festive |
| | Plot LED photovoltaïque |
| | Eclairage existant conservé |

## PLANTATION

| Symboles | Désignation |
|---|---|
| | Arbre tiges 20-25m |
| | Arbre tiges 15-20m |
| | Arbre tiges 10-15m |
| | Cépées 8-12m |
| | Arbre tiges 7-8m |
| | Arbre conservé |
| | Emprise fosse plantation |

| Symboles | Désignation |
|---|---|
| | Gazon commun |
| | Gazon renforcé |
| | Gazon synthétique |
| | Massif 1 : haie arbustif |
| | Massif 2 : arbustes bas |
| | Massif 3 : vivaces / graminées |
| | Massif 4 : vivaces / graminées |
| | Massif 5 : couvre-sol |
| | Massif 6 : vivaces / graminées |
| | Massif 7 : vivaces / graminées / arbustes bas |

## REVETEMENT DE SURFACE

| Symboles | Désignation |
|---|---|
| | Enrobé de trottoir |
| | Stabilisé |
| | Ruban animé (dallettes granit) |
| | Enrobé de voirie |
| | Résine gravillonnée |

| Symboles | Désignation |
|---|---|
| | Béton désactivé dalmatien sur trottoir |
| | Béton désactivé dalmatien sur voirie |
| | Béton imprimé "bois" |
| | Béton architecturé sur trottoir (projet suisse) |
| | Béton architecturé sur voirie (projet suisse) |
| | Béton de quai de station (béton granité clair sablé) |

| Symboles | Désignation |
|---|---|
| | Béton de plateforme sur traversée circulée et en station (béton granité désactivé) |
| | Béton de plateforme en carrefour (béton de basalte désactivé) |
| | Margelle de plateforme section courante (pavés granit clivés) |
| | Margelle de plateforme centralité urbaine (pavés calcaire clivés) |
| | Traversée piétonne de plateforme (pavés granit flammés) |
| | Pavés calcaire flammés |

## Tableau d'Assemblage


RUBAN 01
RUBAN 02
RUBAN 03
PLANCHE 100
PLANCHE 110
PLANCHE 120
PLANCHE 130
Arrêt LIBERATION
Arrêt Millet
Arrêt Croix d'Ambilly
Arrêt PARC MONTESSUIT - VILLA DU PARC
N

Maîtrise d'Ouvrage

Annemasse Agglo

Annemasse Agglo
Annemasse - Les Voirons Agglomération
11 avenue Emile Zola - BP 225
74105 ANNEMASSE CEDEX

Maîtrise d'Ouvrage Déléguée

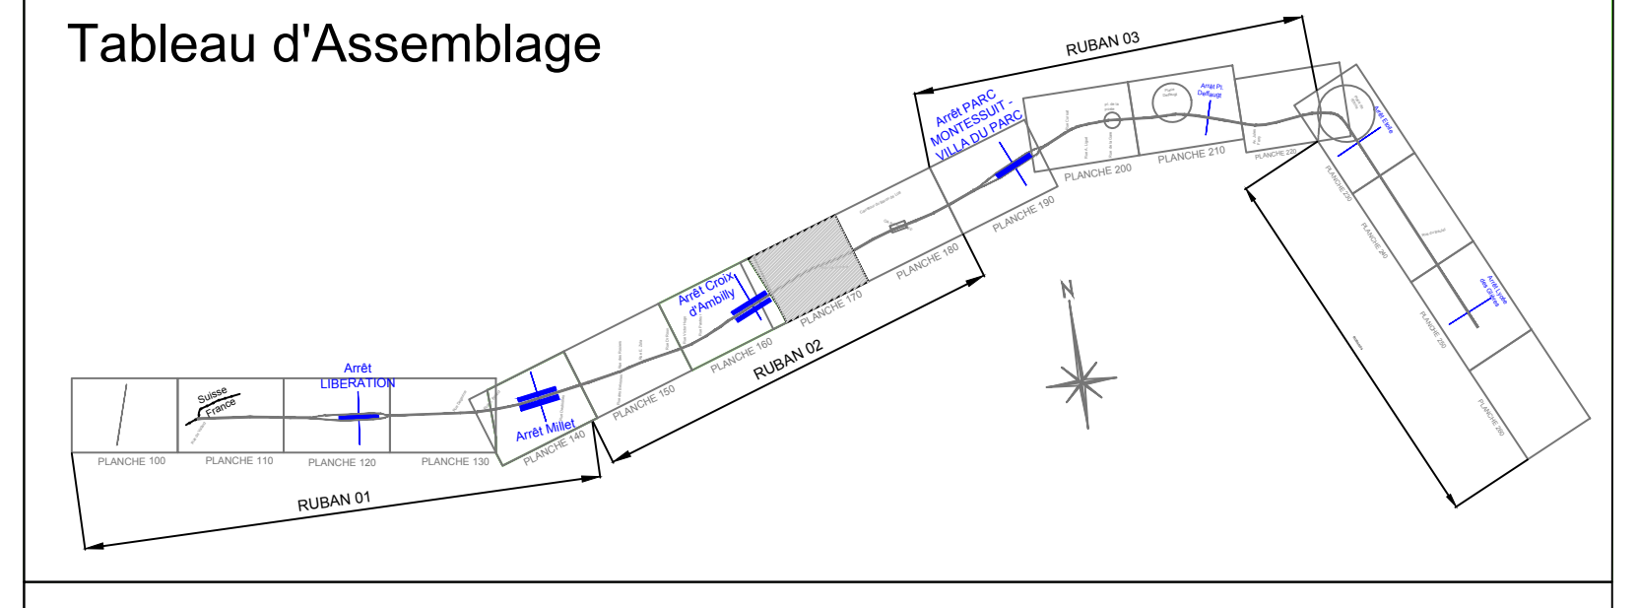TERRITOIRES 38 groupe ELEGIA

TERACTEM

ALGOÉ consultants

Groupement de Maîtrise d'Oeuvre

INGÉROP Inventons demain
INGEROP Conseil & Ingénierie ( mandataire )
Service Transports en Commun et Déplacements
17 chemin de la Dhuy
BP 167
38244 MEYLAN CEDEX

citec TRANSITEC
CITEC & TRANSITEC
47 route des Acacias
CP 1711
CH - 1211 GENEVE 26

folia Urbanisme Paysage
FOLIA Urbanisme Paysage
19 Bd Denuelle
69003 LYON

UGUET
Cabinet UGUET Ingénieurs et Paysage
57 route des Martinets
ZAE Findrol
74250 FILLINGES

T Ingénierie
T - Ingénierie
18 quai du Seujet
CP 5139
CH - 1211 GENEVE 11

## Extension de la ligne de tramway Moëllesulaz - Annemasse

EXE

## Vue en plan synthése des émergences

PLANCHE 170
TTZ
Ambilly : Croix d'Ambilly - Rue de la Zone
T110

Emetteur : MOE

| Ind. | Date | Sommaire des modifications | Etablissement | Vérification | Validation |
|---|---|---|---|---|---|
| A | 01/03/2018 | Annule te remplace le plan : 2136_MOE_T110_R01_EXE_PLN_03341_B | LEIBY JM | SOYEUX T | ROSSET N |
| B | | | | | |
| C | . | . | . | . | . |
| D | . | . | . | . | . |
| E | . | . | . | . | . |
| F. | . | . | . | . | . |
| G | . | . | . | . | . |
| H | . | . | . | . | . |
| I | . | . | . | . | . |
| J | . | . | . | . | . |

Nom du fichier : 2136_MOE_T110_TTZ_EXE_PLN_03462_A.DWG
2136_MOE_T110_TTZ_EXE_PLN_03462_A

Ech: 1/200ème

| n° identification | 2136 | MOE | T110 | TTZ | EXE | PLN | 03462 | A |
|---|---|---|---|---|---|---|---|---|
| | N° affaire | émetteur | spécialité | secteur | phase | type de doc. | chrono | indices |